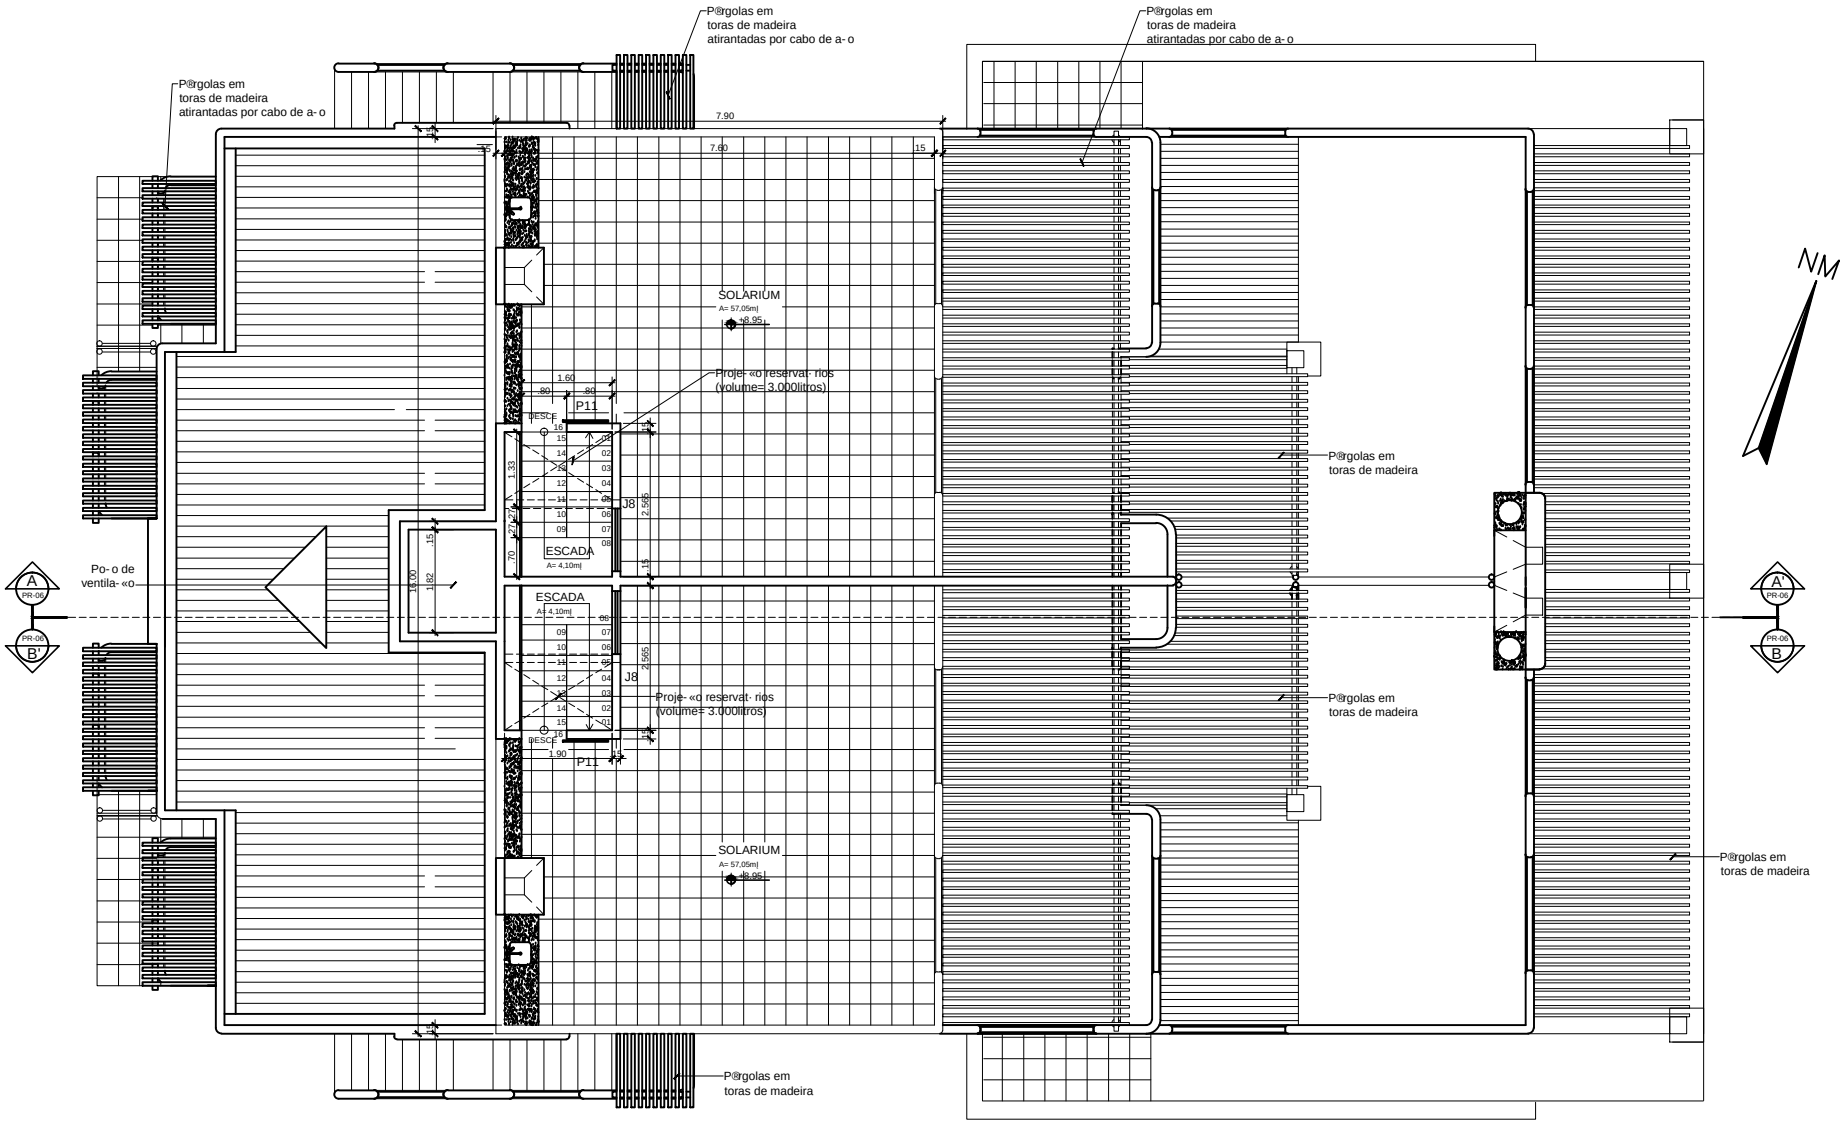
P@rgolas em
toras de madeira
atirantadas por cabo de a- o
P@rgolas em
toras de madeira
atirantadas por cabo de a- o
7.90
7.60
15
SOLARIUM
A= 57,05m|
+8,95
Proje- «o reserva- rios
(volume= 3.000litros)
1.60
80
80
P11
DESCE
16
15
14
13
12
11
10
09
01
02
03
04
05
06
07
08
1.33
27
70
J8
2.565
ESCADA
A= 4,10m|
15
15
1.82
Po- o de
ventila- «o
A
PR-06
B'
PR-06
ESCADA
A= 4,10m|
08
07
06
05
04
03
02
01
2.565
J8
Proje- «o reserva- rios
(volume= 3.000litros)
DESCE
16
15
14
13
12
11
10
09
1.90
P11
SOLARIUM
A= 57,05m|
+8,95
P@rgolas em
toras de madeira
P@rgolas em
toras de madeira
P@rgolas em
toras de madeira
P@rgolas em
toras de madeira
NM
A'
PR-06
B
PR-06